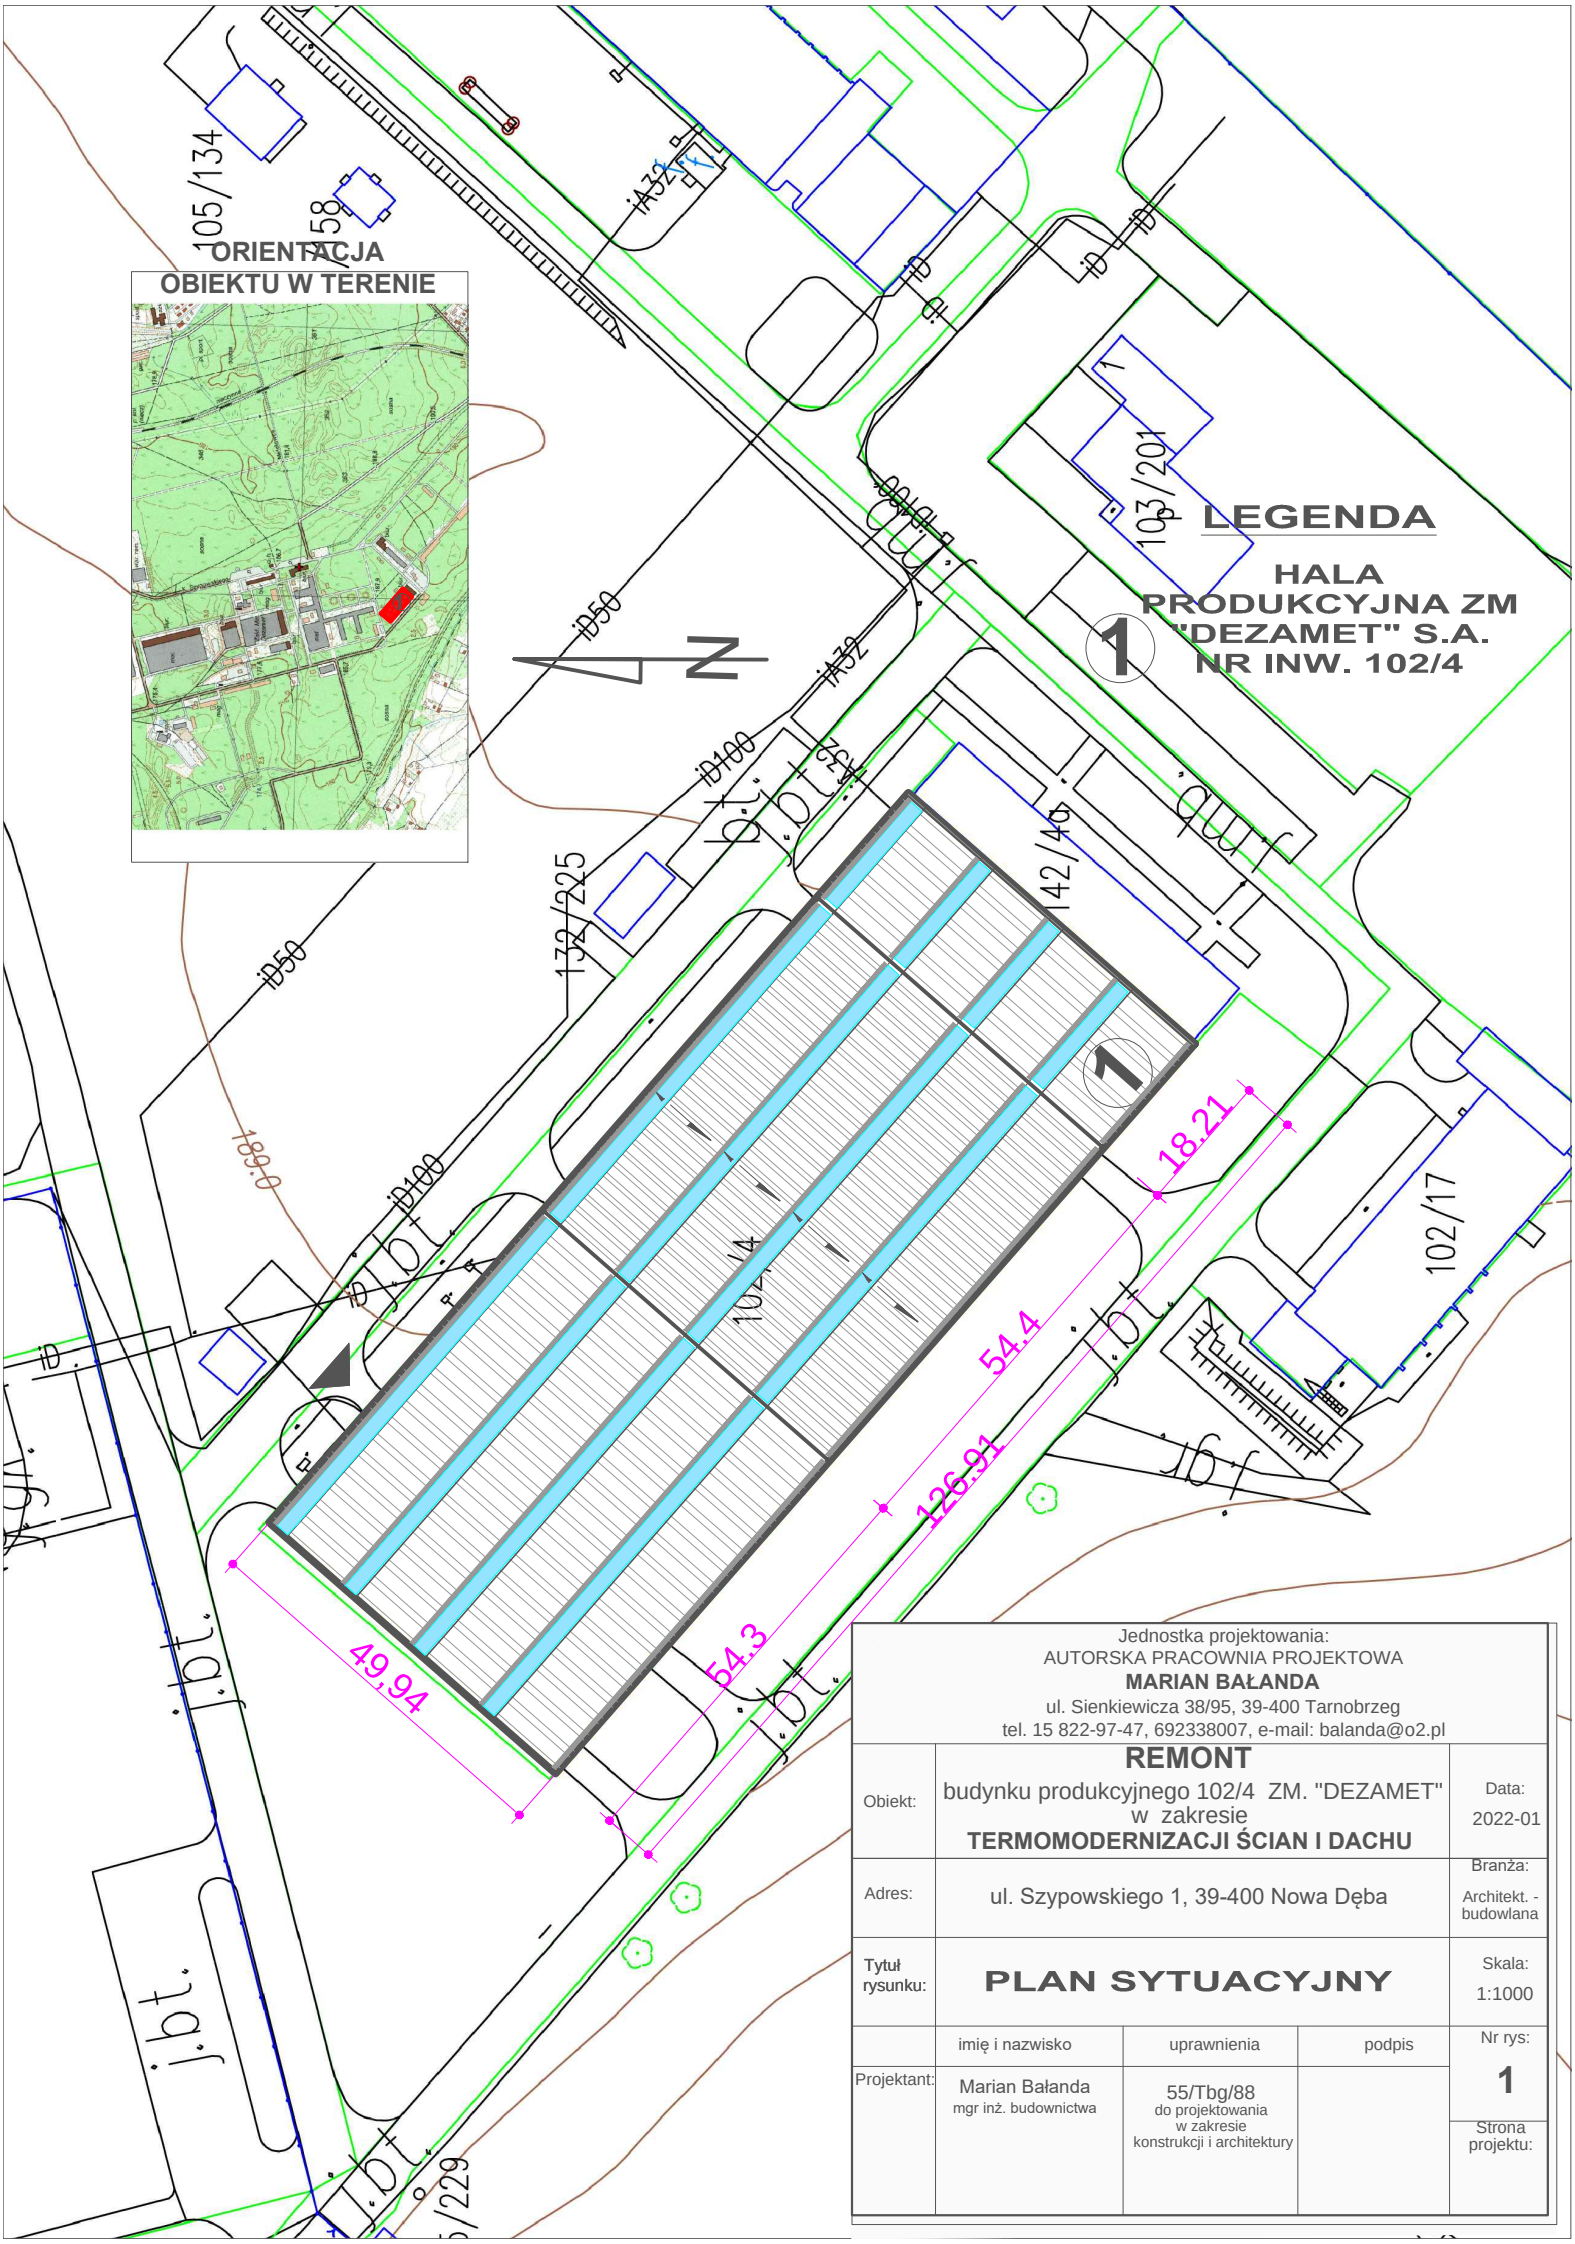

Jednostka projektowania:
AUTORSKA PRACOWNIA PROJEKTOWA
MARIAN BAŁANDA
ul. Sienkiewicza 38/95, 39-400 Tarnobrzeg
tel. 15 822-97-47, 692338007, e-mail: balanda@o2.pl

Obiekt:	**REMONT** budynku produkcyjnego 102/4 ZM. "DEZAMET" w zakresie **TERMOMODERNIZACJI ŚCIAN I DACHU**			Data: 2022-01
Adres:	ul. Szypowskiego 1, 39-400 Nowa Dęba			Branża: Architekt. - budowlana
Tytuł rysunku:	**PLAN SYTUACYJNY**			Skala: 1:1000
	imię i nazwisko	uprawnienia	podpis	Nr rys: 1
Projektant:	Marian Bałanda mgr inż. budownictwa	55/Tbg/88 do projektowania w zakresie konstrukcji i architektury		Strona projektu: