## SCHEMAT - USYTUOWANIE SZCZEGÓŁU

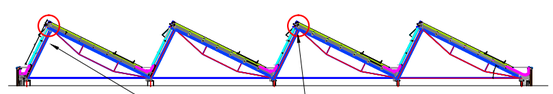

**SZCZEGÓŁ NR 2**

Wyk. 1020szt.
Ciężar bednarki: 0,71kg/m. Razem ciężar =174kg

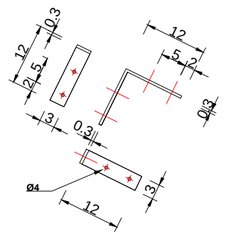


**PÓŁKLAMRY**
do wiązania blach trapezowych osłaniających czoła połaci dachowej z płytami warstwowymi.
Rozmieszczenie: w zagłębieniach trapezów 2 szt./m.
Materiał: bednarka ocynkowana 3x30mm
Kształt - patrz szkic obok.

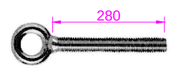


**ŚRUBA HAKOWA ODGROMOWA NR 1**
Pręt gwintowany ocynkowany lub nierdzewny Ø 16, L280 mm. Ucho zamknięte lub otwarte. Śruba wklejana chemicznie w beton zaprawą epoksydową. Głębokość wklejania w beton ~~ 8cm. Przy blasze trapezowej nakrętka z podkładką EPDM. Rozmieszczenie kotew, co ok. 6m ( porównaj projekt instalacji piorunochronnej).
Razem do zabudowy:
szczyty 96 szt.,

**OSŁONA SZCZYTU**
Blacha stal. trapezowa, powlekana,
Format trapezu i kolor analogiczny jak płyt warstwowych

Samogwintujące śruby do wkręcania w beton
RAWLAPLUG R-LX-ZF-HF-05x075, L=75mm
(rozwiert wstępny wiertłem Ø5mm)
Rozstaw kotew: 2 szt/m

**OKAPNIK**
Blacha stal. powlekana gr. 0,7mm,
kolor analogiczny jak płyt warstwowych

**PROFIL GÓRNY SYSTEMU SEPLUX 40 5PX**
Mocowanie do podkonstrukcji co 50cm wkrętami samonawiertnymi do stali Ø 5,5x90mm z podkładkami EPDM.

Wkręty ocynkowane do blach,
samowiercące Ø5,5x38mm
(spinanie półklamrami blachy trapezowej osłonowej z płyt. warstwowymi)

Wkręty ocynk.samowiercące
Ø4,8x25mm z podkładkami z EPDM
Mocowanie obróbki kalenicowej do górnych trapezów blachy osłonowej

Blacha grzebieniowa

**OBRÓBKA KALENICOWA**
Blacha stal. powlekana gr. 0,7mm. Kolor analog. jak płyt warstwowych

**USZCZELKA -** profilowa, samoprzylepna ( gąbka polietylenowa )

**BLACHA GRZEBIENIOWA -** blacha stal. powlekana gr. 0,5mm. Kolor analog. jak płyt warstwowych
Między obróbką grzebieniową a blachą kalenicową przekładka z samoprzylepnej taśmy PE 3x20 mm.

**WKRĘTY** do płyt warstwowych - samowiercące, ocynk. Ø 5,5x6,3 - L230mm

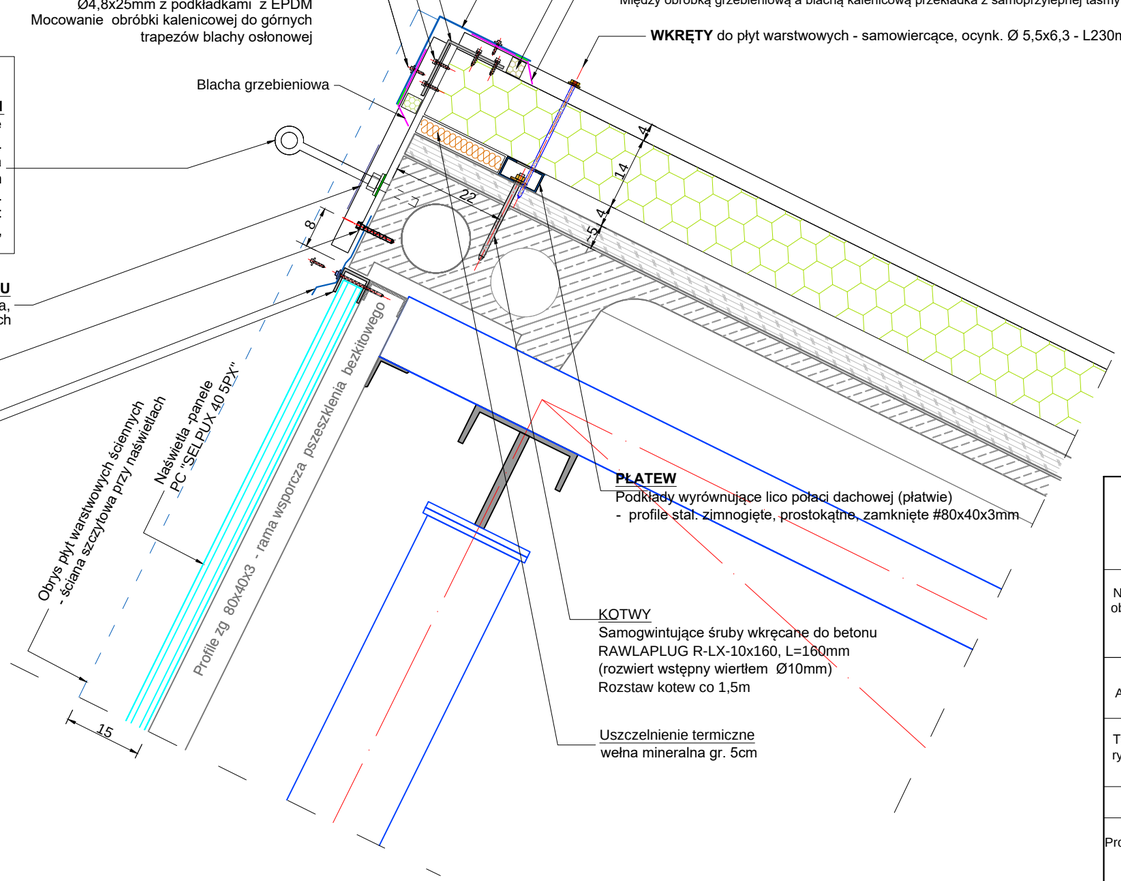


**PŁATEW**
Podkłady wyrównujące lico połaci dachowej (płatwie)
- profile stal. zimnogięte, prostokątne, zamknięte #80x40x3mm

KOTWY
Samogwintujące śruby wkręcane do betonu
RAWLAPLUG R-LX-10x160, L=160mm
(rozwiert wstępny wiertłem Ø10mm)
Rozstaw kotew co 1,5m

Uszczelnienie termiczne
wełna mineralna gr. 5cm


Jednostka projektowania:
AUTORSKA PRACOWNIA PROJEKTOWA
**MARIAN BAŁANDA**
ul. Sienkiewicza 38/95, 39-400 Tarnobrzeg
tel. 15 822-97-47, 692338007, e-mail: balanda@o2.pl


| | | |
|---|---|---|
| Nazwa obiektu: | **REMONT**<br>budynku produkcyjnego nr inw. 102/4 Z.M. "DEZAMET"<br>w zakresie<br>TERMOMODERNIZACJI ŚCIAN I DACHU | Data: 2022-01 |
| Adres: | **ul. Szypowskiego 1, 39-400 Nowa Dęba** | Branża: budowlana |
| Tytuł rysunku: | **DACH**<br>**SZCZEGÓŁ NR 2** | Skala: 1:10 |

| | imię i nazwisko | uprawnienia | podpis | Nr rys: |
|---|---|---|---|---|
| Projektant: | Marian Bałanda<br>mgr inż. budownictwa | 55/Tbg/88<br>w zakresie architektury i konstrukcji | | **10** |
| | | | | Strona projektu: |