




SZCZEGÓŁ WYKOŃCZENIA ŚCIANY PRZY PODVALINIE MUROWANEJ

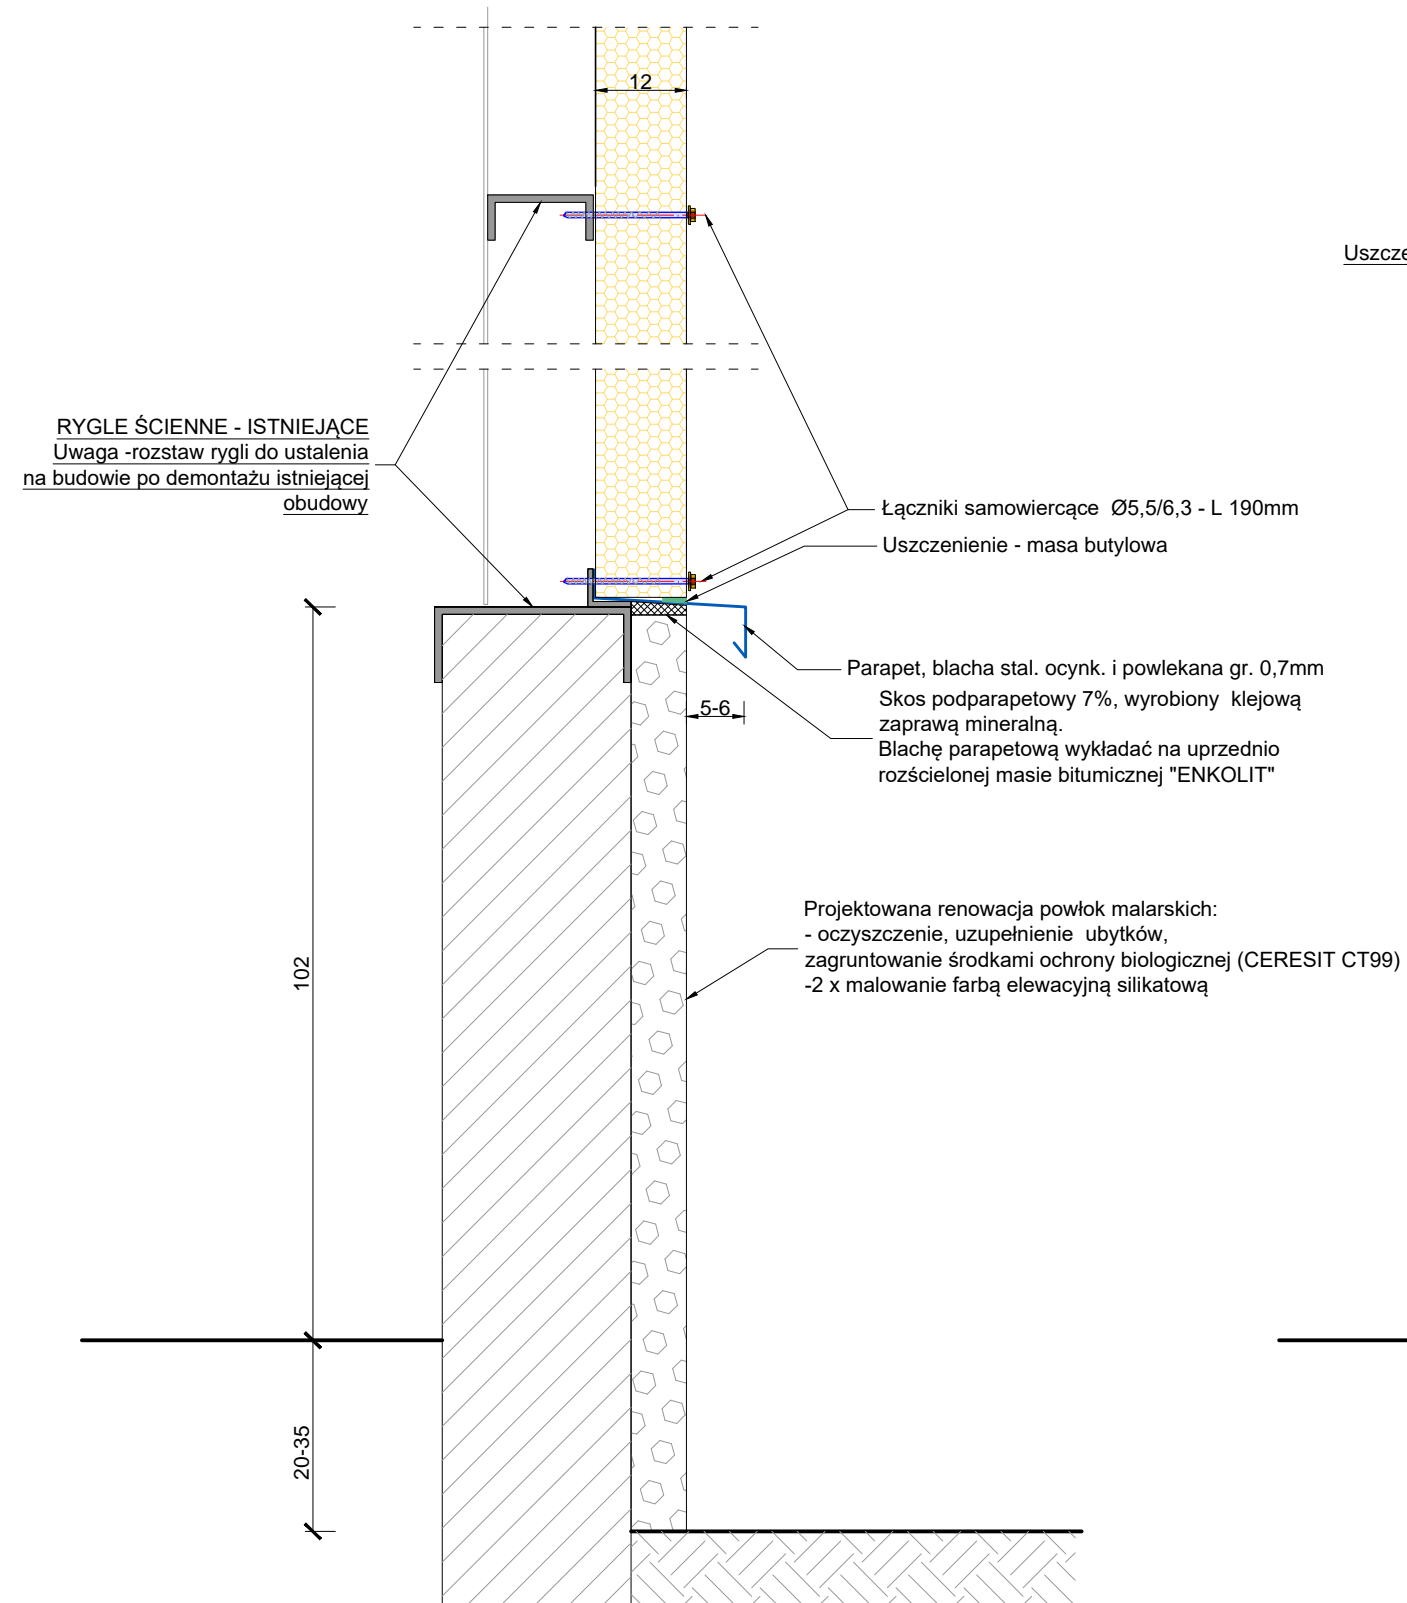

SZCZEGÓŁ NR 5 SZCZEGÓŁ NR 6

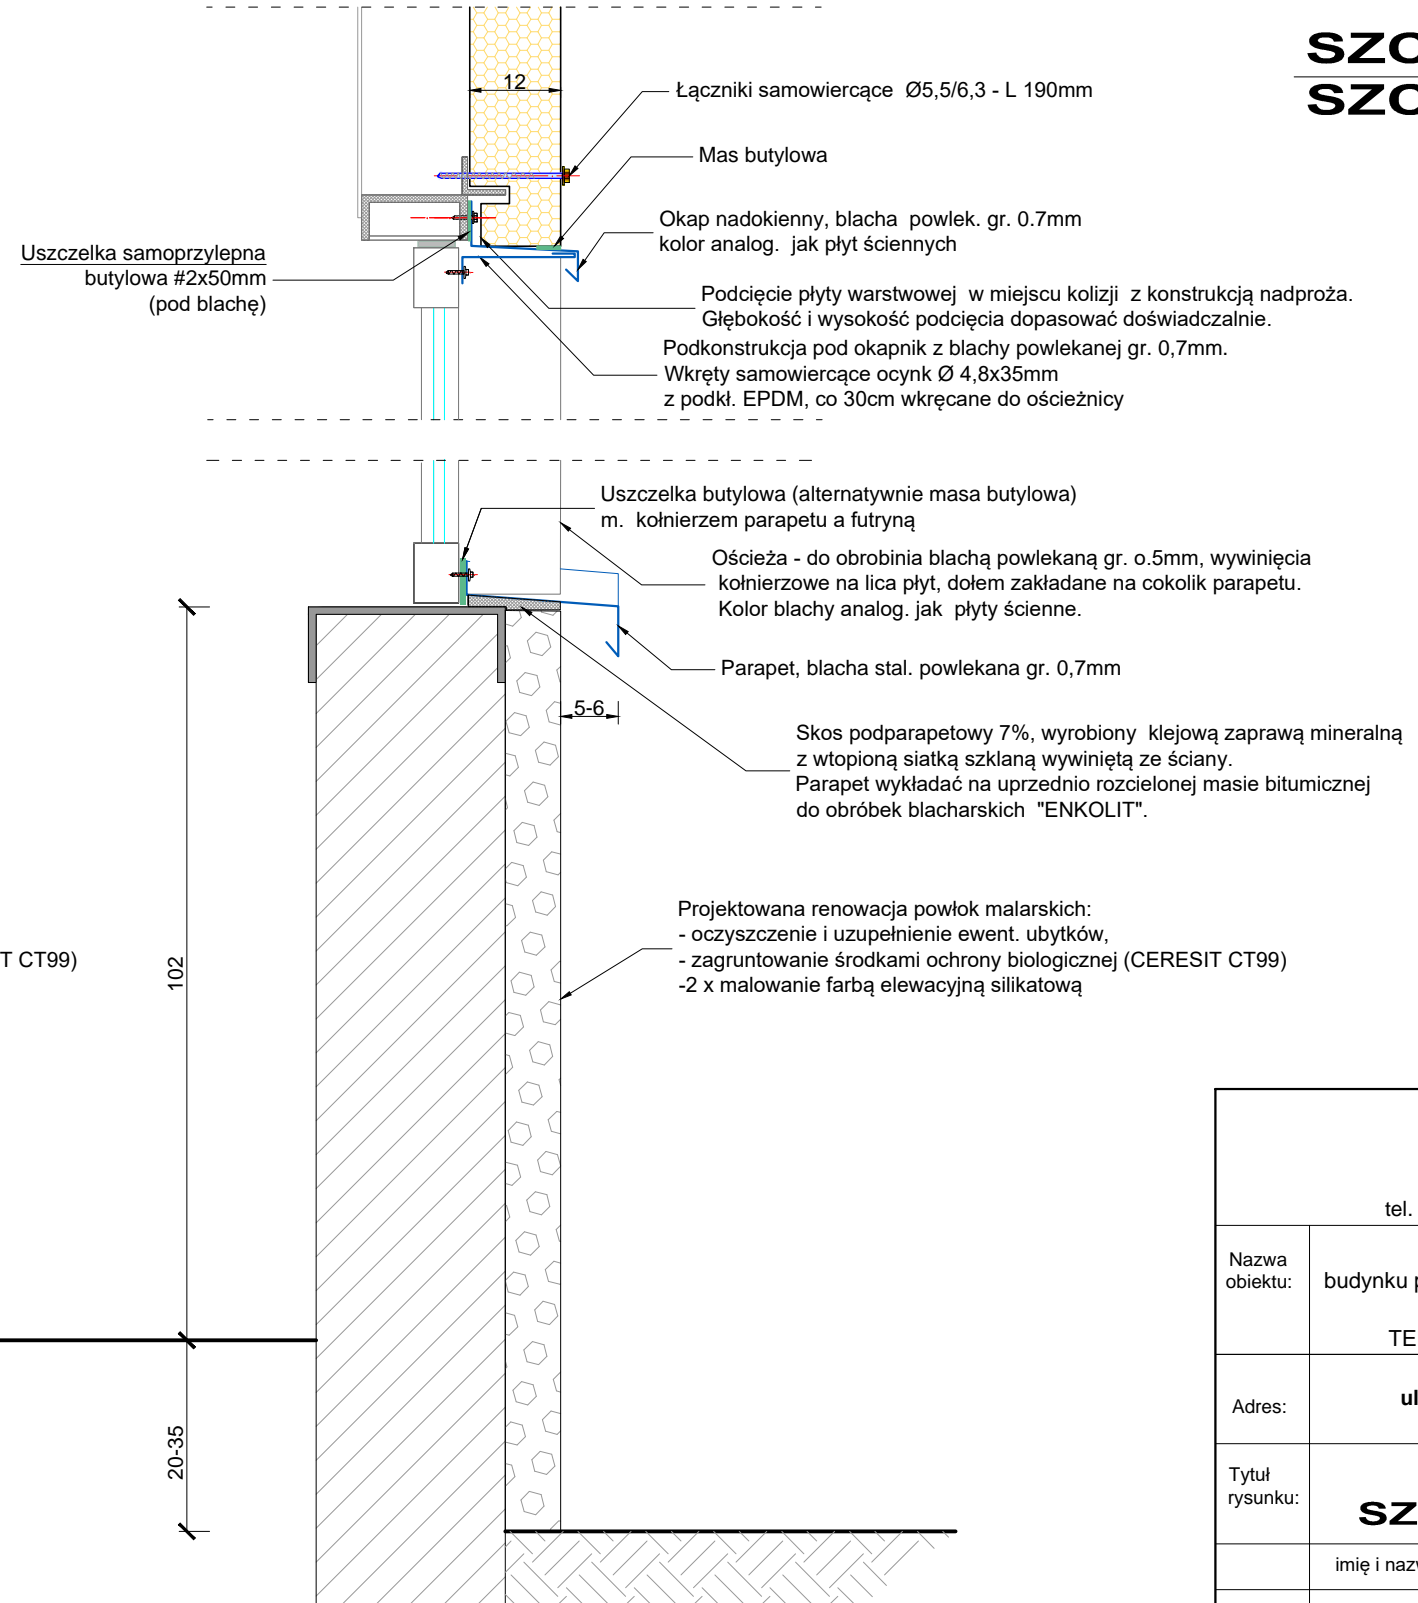

SCHEMAT - USYTUOWANIE SZCZEGÓŁÓW

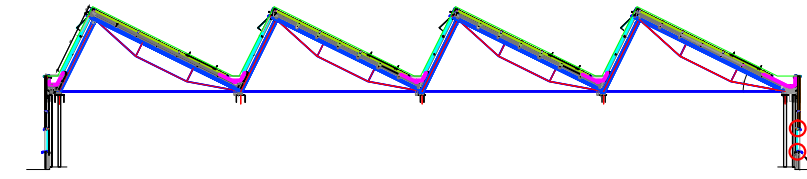

SZCZEGÓŁ NR5 SZCZEGÓŁ NR6

Jednostka projektowania: AUTORSKA PRACOWNIA PROJEKTOWA MARIAN BAŁANDA ul. Sienkiewicza 38/95, 39-400 Tarnobrzeg tel. 15 822-97-47, 692338007, e-mail: balanda@o2.pl			
REMONT			
Nazwa obiektu:	budynku produkcyjnego nr inw. 102/4 Z.M. "DEZAMET" w zakresie TERMOMODERNIZACJI ŚCIAN I DACHU		Data: 2022-01
Adres:	ul. Szypowskiego 1, 39-400 Nowa Dęba		Branża: budowlana
Tytuł rysunku:	ŚCIANA WARSTWOWA SZCZEGÓŁY NR 5 i 6		Skala: 1:10
	imię i nazwisko	uprawnienia	podpis
Projektant:	Marian Bałanda mgr inż. budownictwa	55/Tbg/88 w zakresie architektury i konstrukcji	Nr rys: 13
			Strona projektu: