


A-A

DACH

SZCZEGÓŁY WYKONAWCZE:

- Obróbka blacharskiej ściany szczytowej przy połaci pełnej
- Mocowanie płyt warstwowych ściennych i dachowych

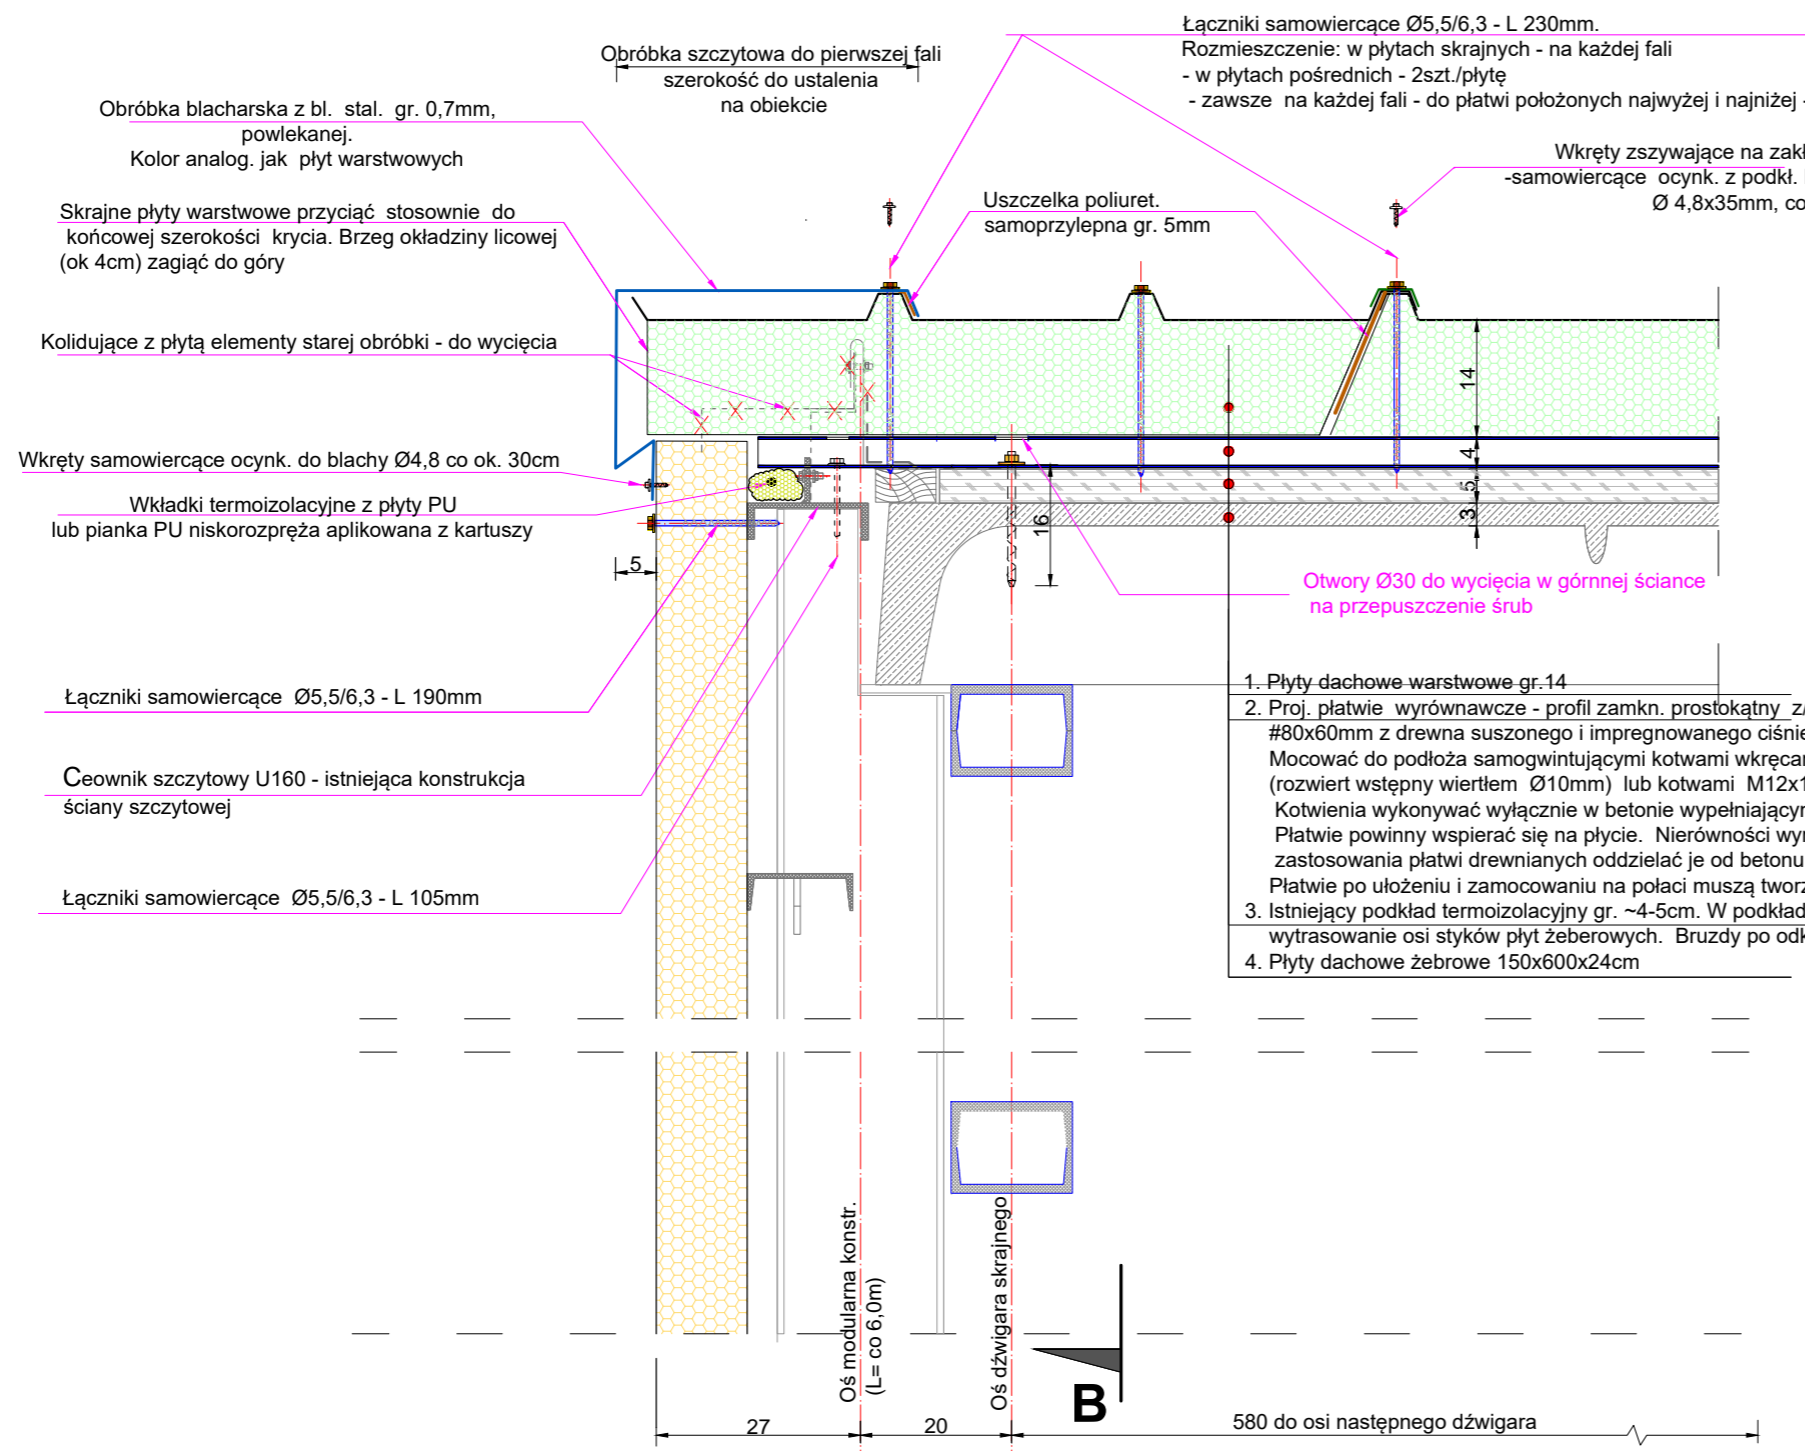


B-B

DACH -

SZCZEGÓŁY MOCOWANIA:

- Płatwi wyrównawczych do konstrukcji żelbetowej
- Dachowych płyt warstwowych do profili stalowych

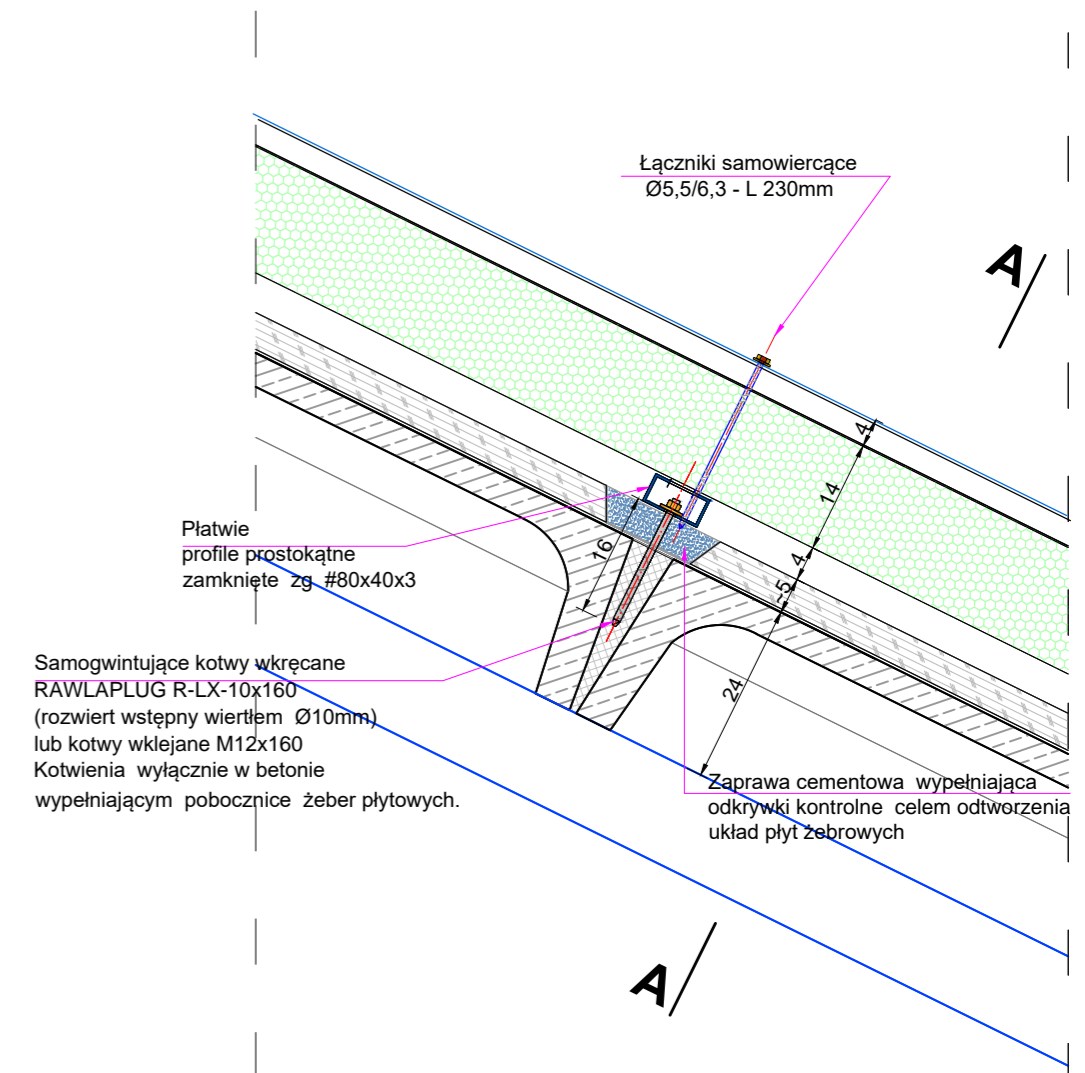

| | | | |
|--|--|---|----------------------|
| Jednostka projektowania: AUTORSKA PRACOWNIA PROJEKTOWA MARIAN BAŁANDA ul. Sienkiewicza 38/95, 39-400 Tarnobrzeg tel. 15 822-97-47, 692338007, e-mail: balanda@o2.pl | | | |
| Nazwa obiektu: | REMONT budynku produkcyjnego 102/4 Z.M. "DEZAMET" w zakresie TERMOMODERNIZACJI ŚCIAN I DACHU | | Data: 2022-01 |
| Adres: | ul. Szypowskiego 1, 39-400 Nowa Dęba | | Branża: budowlana |
| Tytuł rysunku: | DACH SZCZEGÓŁY WYKONAWCZE Połaci pełna przy półn. -zach. ścianie szczytowej | | Skala: 1:10 |
| Projektant: | imię i nazwisko | uprawnienia | Nr rys: |
| | Marian Bałanda mgr inż. budownictwa | 55/Tbg/88 w zakresie architektury i konstrukcji | 14 |
| | | podpis | Strona projektu: |