


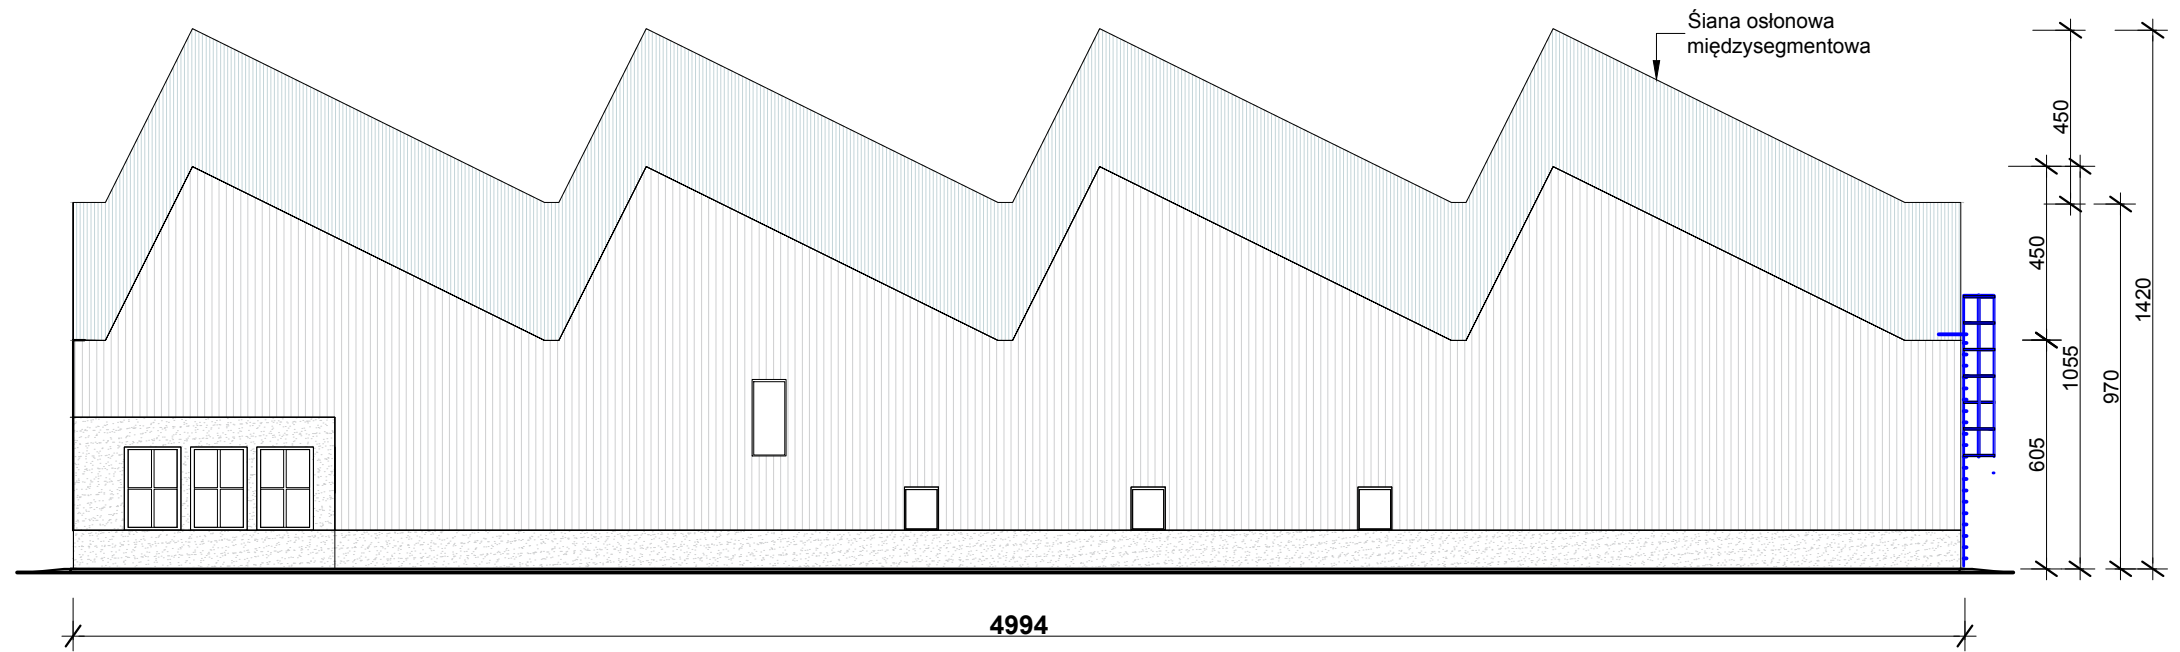


ELEWACJA SZCZYTOWA PÓŁNOCNO-ZACHODNIA



-  Ściana międzysegmentowa z płyt warstwowych PW - projektowana wymiana
-  Ściana z płyt warstwowych - projektowana wymiana
-  Ściana murowana wykończona tynkiem - do renowacji

Jednostka projektowania: AUTORSKA PRACOWNIA PROJEKTOWA MARIAN BAŁANDA ul. Sienkiewicza 38/95, 39-400 Tarnobrzeg tel. 15 822-97-47, 692338007, e-mail: balanda@o2.pl				
Nazwa obiektu:	REMONT budynku produkcyjnego nr inw. 102/4 ZM. "DEZAMET" w zakresie TERMOMODERNIZACJI ŚCIAN I DACHU			Data: 2022-01
Adres:	ul. Szypowskiego 1, 39-400 Nowa Dęba			Branża: budowlana
Tytuł rysunku:	ELEWACJA SZCZYTOWA			Skala: 1:200
Zespół projekt:	imię i nazwisko	uprawnienia	podpis	Nr rys: 7
Projektant:	Marian Bałanda mgr inż. budownictwa	55/Tbg/88 w zakresie architektury i konstrukcji		Strona projektu: